

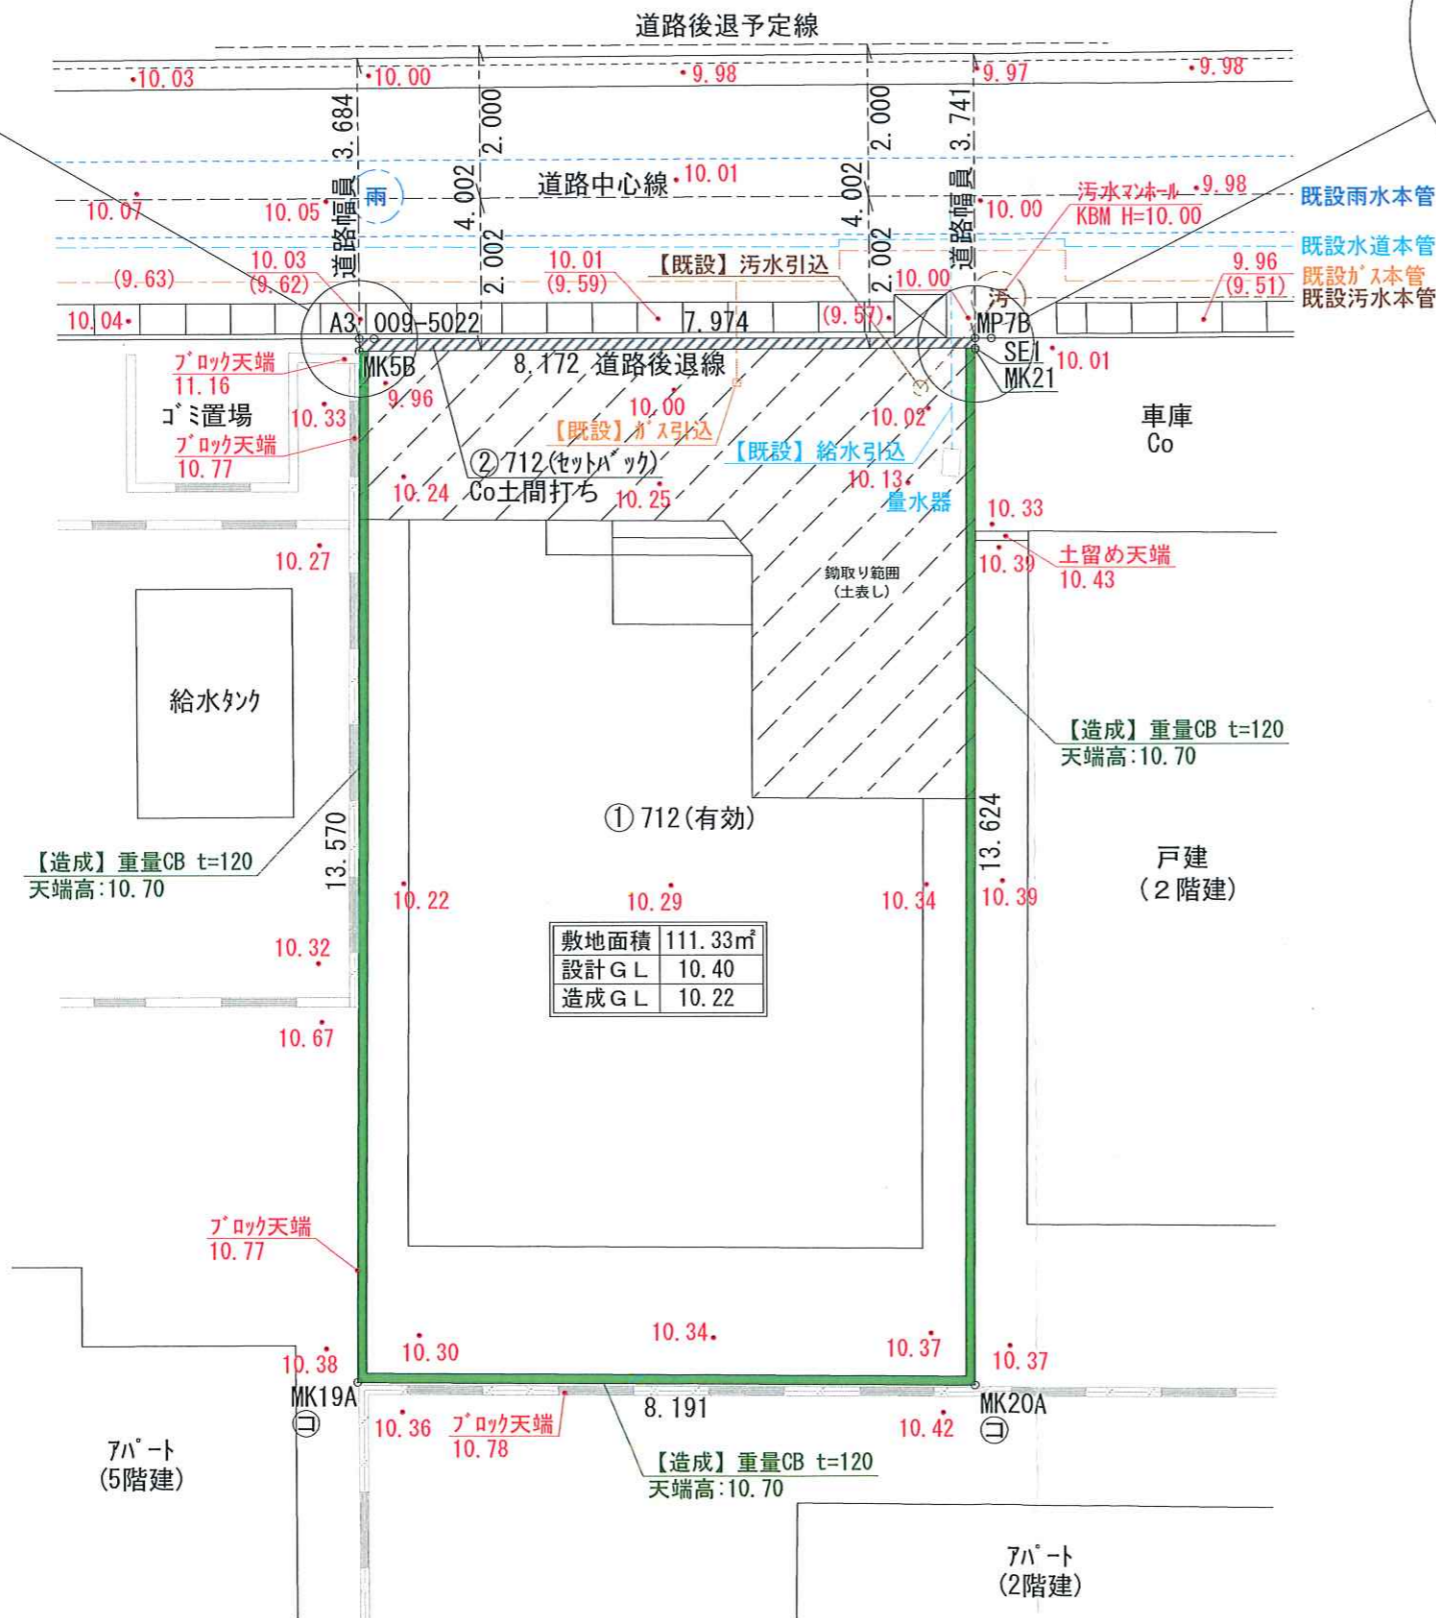


拡大図 1/20

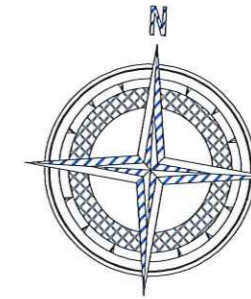

拡大図 1/20

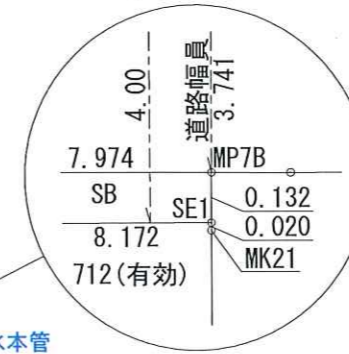

求積表

地番	① 712(有効)			
NO	Xn	Yn	Yn+1-Yn-1	Xn · (Yn+1-Yn-1)
MK5B	-32001.803	18796.195	6.119	-195819.032557
SE1	-32000.554	18804.271	8.079	-258532.475766
MK21	-32000.574	18804.274	1.987	-63585.140538
MK20A	-32014.053	18806.258	-6.122	195990.032466
MK19A	-32015.232	18798.152	-10.063	322169.279616
倍面積				222.663221
面積				111.3316105
地積				111.33㎡

地番	② 712(セットバック)			
NO	Xn	Yn	Yn+1-Yn-1	Xn · (Yn+1-Yn-1)
A3	-32001.645	18796.172	0.172	-5504.282940
009-5022	-32001.615	18796.367	8.080	-258573.049200
MP7B	-32000.423	18804.252	7.904	-252931.343392
SE1	-32000.554	18804.271	-8.057	257828.463578
MK5B	-32001.803	18796.195	-8.099	259182.602497
倍面積				2.390543
面積				1.1952715
地積				1.19㎡

総合計面積	112.5268820㎡
-------	--------------

地番	坪数
① 712(有効)	33.67 坪
② 712(セットバック)	0.36 坪

種別	造成計画平面図(案)		
縮尺	1/100		
土地の所在・地番	船橋市薬台5丁目712番		
工事名	船橋市薬台5丁目1棟 宅地造成工事		
作成年月日	令和7年9月24日	図面番号	全葉の
事業主	株式会社 東栄ランド		
作成者	〒270-2214 千葉県松戸市松飛台69-1 株式会社 東栄ランド TEL 047-711-9615 FAX 047-711-9616		